



ДЕРЖАВНИЙ АКТ
на право постійного користування земельною ділянкою

Серія ЯЯ №205558

Державний акт на право постійного користування земельною ділянкою видано
Білгород-Дністровському державному аграрному технікуму
(назва юридичної особи та
м. Білгород- Дністровський, вул. Першотравнева, 53
її місцезнаходження – адреса)

і на підставі рішення органу державної влади або органу місцевого самоврядування
розпорядження Білгород-Дністровської райдержадміністрації
(назва органу, дата і номер рішення)
від 22 жовтня 2004 року № 1302/2004

є постійним користувачем земельної ділянки площею 199,172 га
(гектарів або кв. метрів)
у межах згідно з планом.

Земельна ділянка розташована на території Бритівської сільської ради
(адреса – вулиця, населений пункт,
Білгород-Дністровського району Одеської області
район, область)

Цільове призначення (використання) земельної ділянки для дослідних
та навчальних цілей

Державний акт складено у двох примірниках, перший з яких передано постійному користувачу земельної ділянки, другий зберігається у Білгород-Дністровському районному відділі земельних ресурсів
(назва державного органу земельних ресурсів)

Акт зареєстровано в Книзі записів реєстрації державних актів на право власності на землю та на право постійного користування землею, договорів оренди землі за № 030551500001

Голова Білгород-Дністровської районної державної адміністрації
(назва місцевої державної адміністрації або органу місцевого самоврядування)


О.П. Котов
(прізвище)

Начальник Білгород-Дністровського районного відділу земельних ресурсів
(назва державного органу земельних ресурсів)

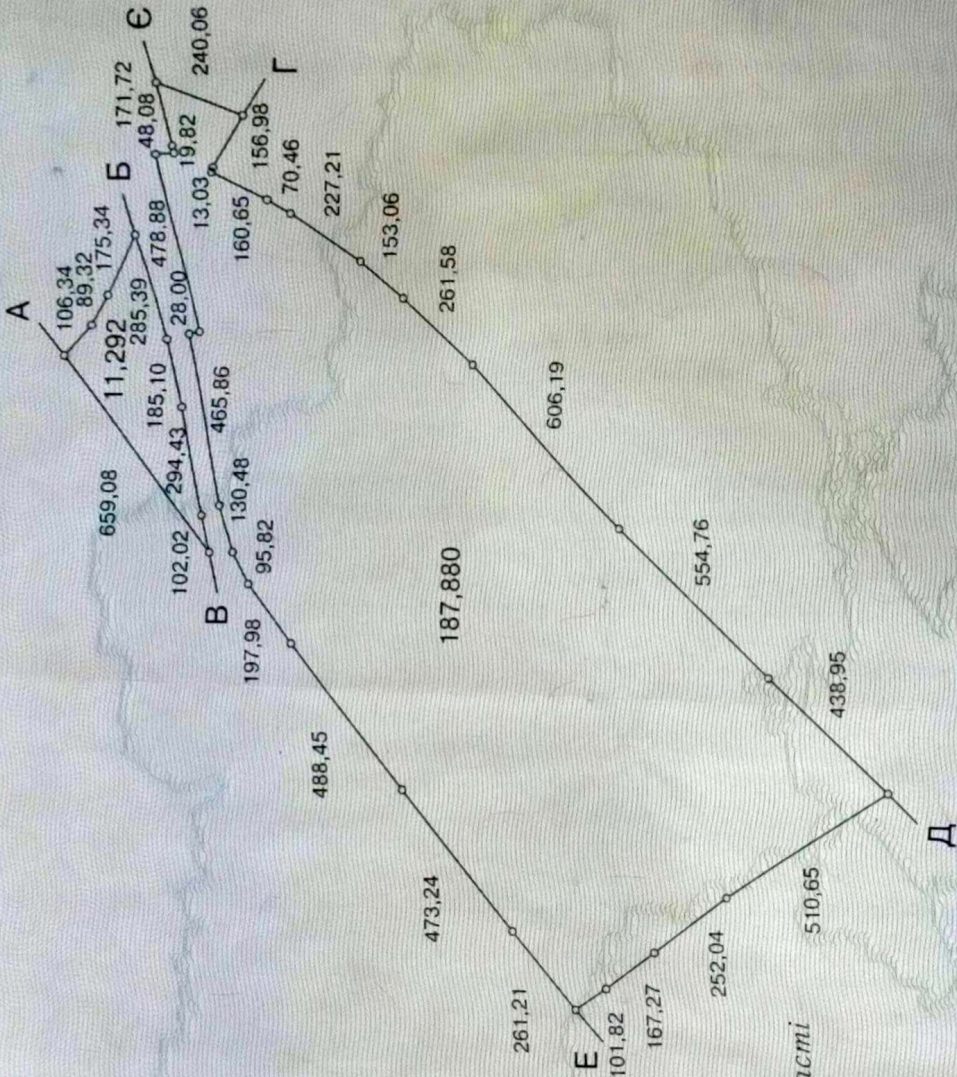

І.В. Писарогло
(прізвище)

14 лютого 2005 р.

(Постанова Кабінету Міністрів України від 02.04.2002 р. № 449 "Про затвердження форм державного акта на право власності на земельну ділянку та державного акта на право постійного користування земельною ділянкою")

План меж земельної ділянки

Катастровий номер
земельної ділянки
5120881200.01.002.0132
5120881200.01.002.0133



ОПИС МЕЖ

- А — м. Білгород- Дністровський
- Б — землі Одеської залізниці
- В — А землі Служби автодоріг в Одеській області
- Г — землі Бритівської сільської ради
- Д — землі Саратського держлісгоспу
- Е — землі Одеської залізниці
- Є — м. Білгород- Дністровський
- Г



Начальник Білгород-Дністровського районного управління (відділу) земельних ресурсів
М П
I. В. Писарогло
(підпис)

Масштаб 1: 20000